

A BALATONFÖLDVÁRI MŰEMLÉK HAJÓÁLLOMÁS ÉPÜLETÉNEK FELÚJÍTÁSA

A KIKÖTŐ–HAJÓÁLLOMÁS KIALAKULÁSÁNAK FŐBB ÁLLOMÁSAI:

1904–1905: KIKÖTŐ
HÍD—ZIELENSKI SZILÁRD

1905: A BALATON CLUB SZÉKHÁZA — RAY REZSŐ

1907–1908: A BALATON CLUB SZÁLLÓJA

**1911–1912: HAJÓÁLLOMÁS (KIKÖTŐI VÁRÓCSARNOK –
„CSIGAHÁZ”) – KAÁLI NAGY DEZSŐ**


1929–1931: ÁTÉPÍTÉS, BŐVÍTÉS




A HAJÓÁLLOMÁS ELKÉSZÜLT ÉPÜLETE



A ZIELINSKI-FÉLE VASBETON HÍD 1978

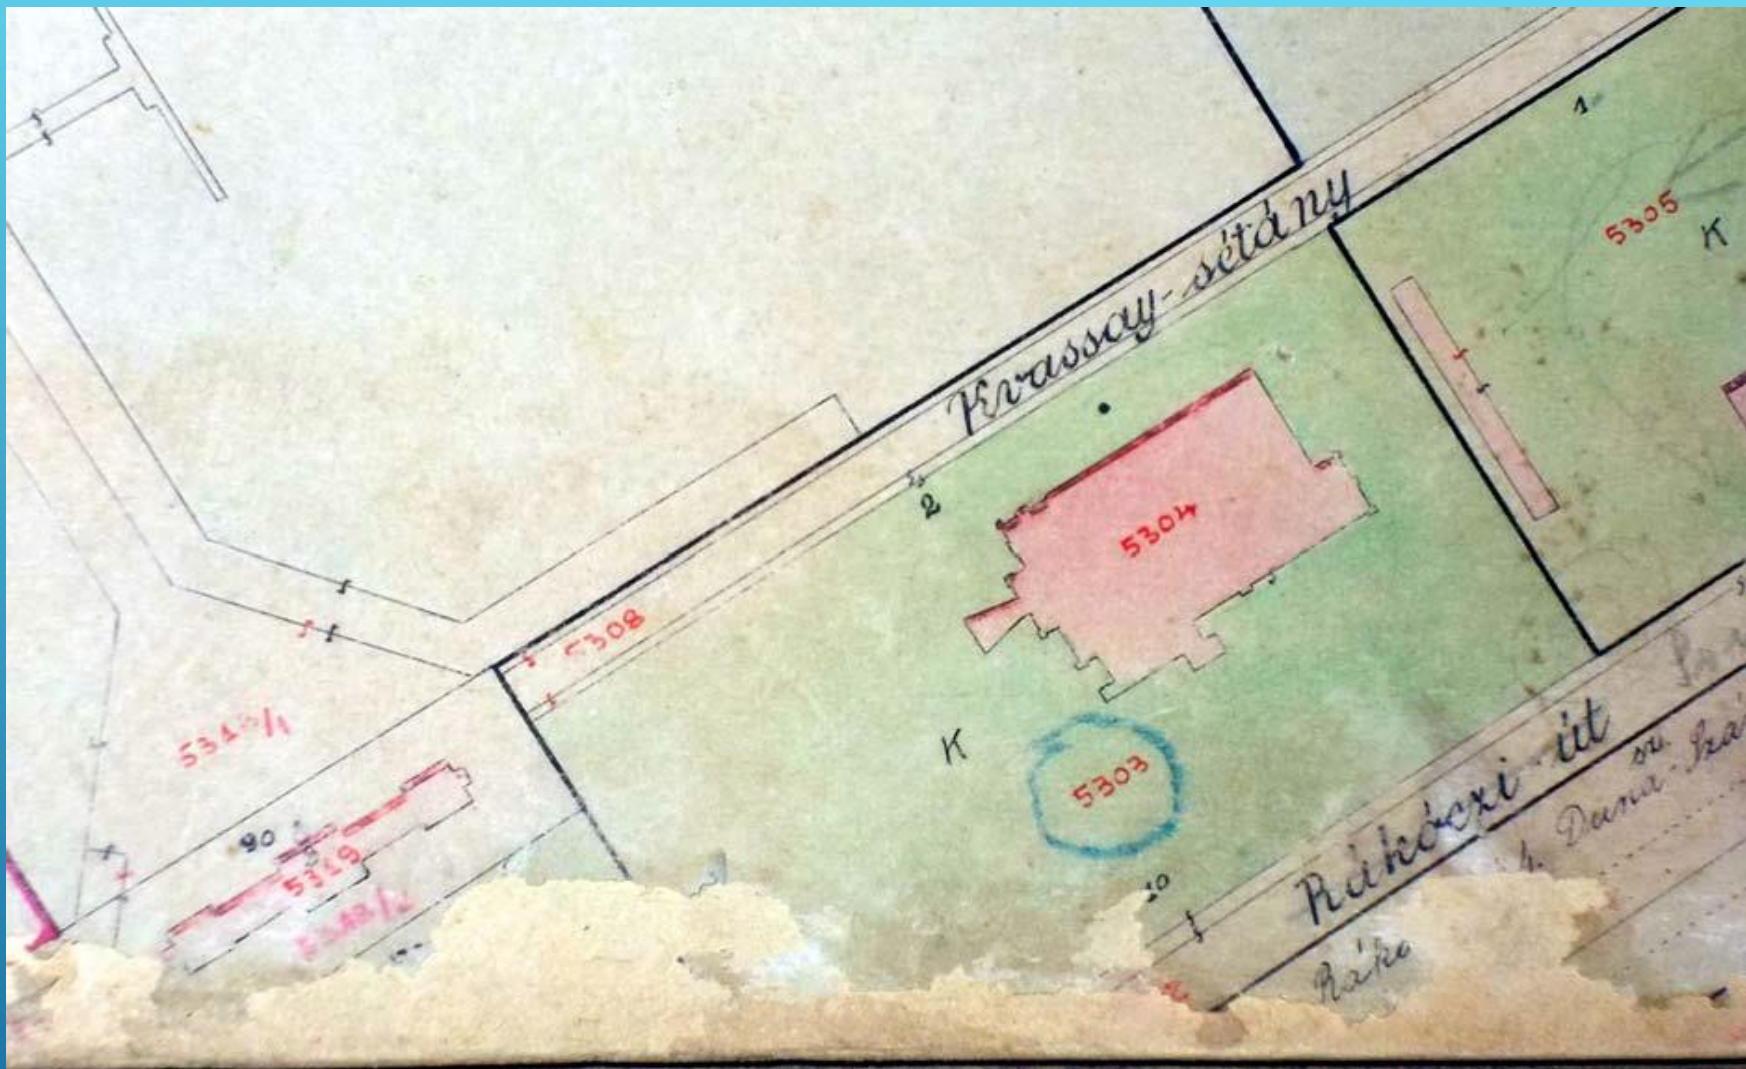

1926-OS TÉRKÉPEN A BALATON CLUB,
BALRA A VÁRÓCSARNOK ÉPÜLETE

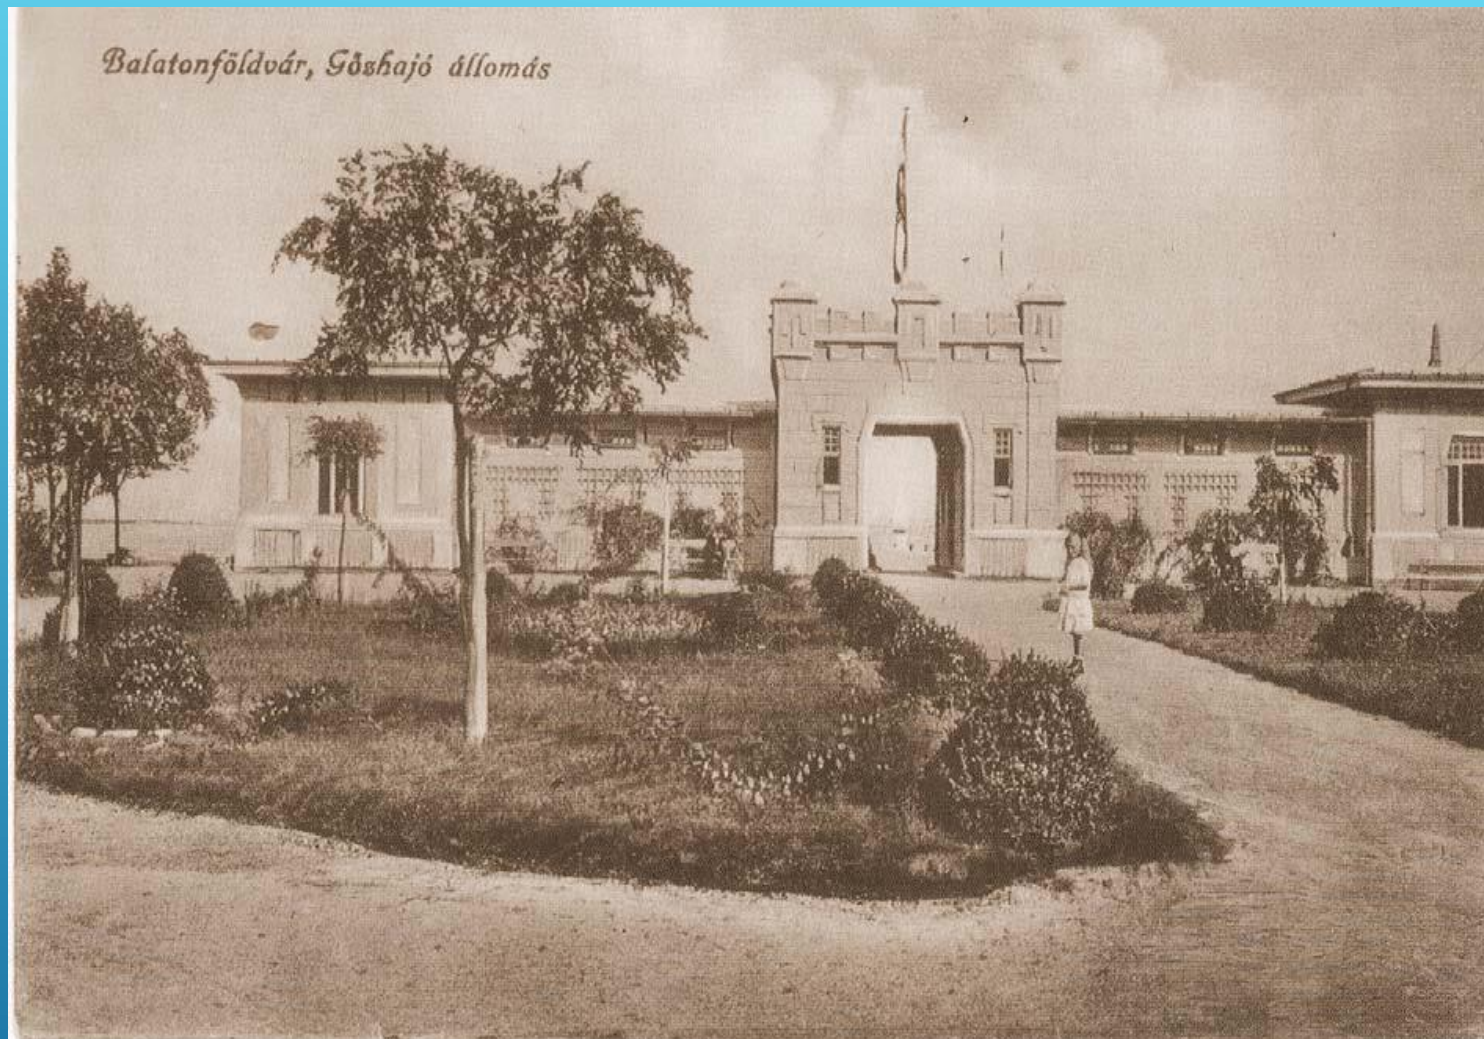

A HAJÓÁLLOMÁS ELŐTTI KÖZPARK
A 20. SZÁZAD ELSŐ HARMADÁBAN



A METEOROLÓGIAI ÁLLOMÁS, KÉSŐBBI JEGYPÉNZTÁR
AZ 1930-AS ÉVEKBEN





A HAJÓÁLLOMÁS AZ 1930-AS ÉVEKBEN



A SZEMÉLYKIKÖTŐ ÉS A NYUGATI HULLÁMGÁT

A KIKÖTŐ HELYSZÍNRAJZA A HAJÓÁLLOMÁSSAL ÉS A VÁRÓCSARNOKKAL 1937

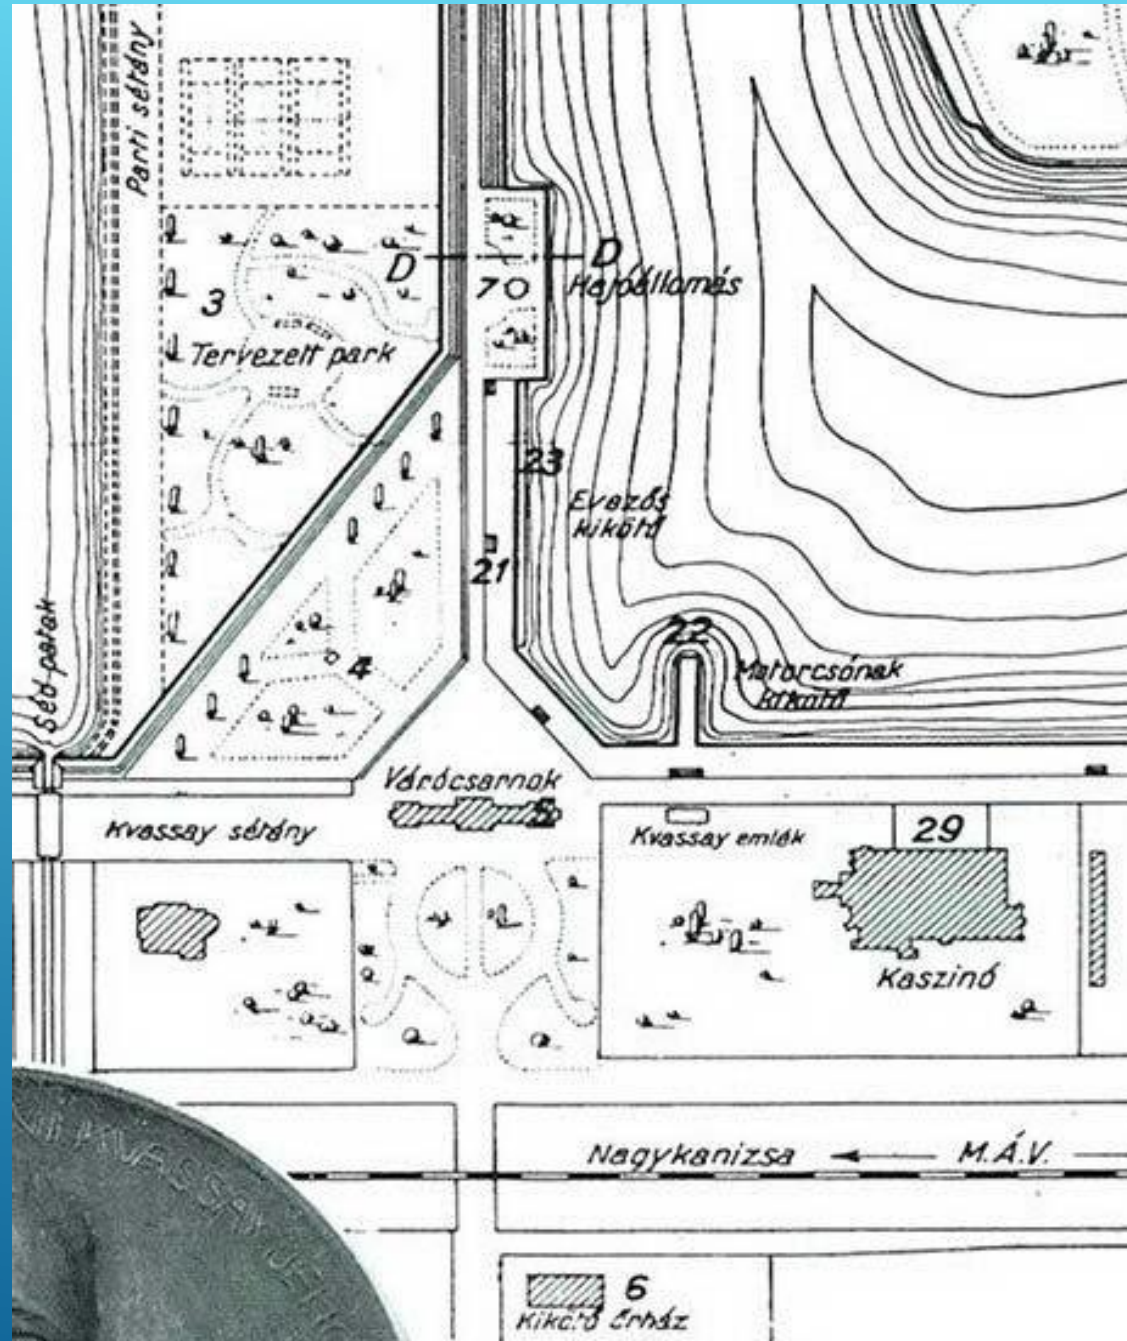

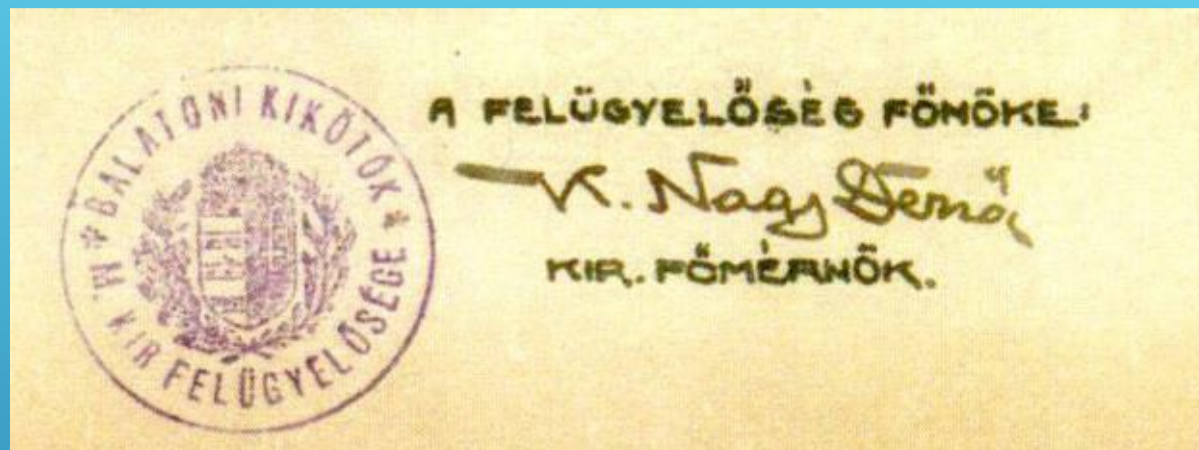

KAÁLI NAGY DEZSŐ
1869—1940



A BALATONI KIKÖTŐK MAGYAR KIRÁLYI FELÜGYELŐSÉGÉNEK EGYKORI
SZÉKHÁZA SIÓFOKON, A MAI VITORLÁS UTCÁBAN – KAÁLI-VILLA

A BALATON KIKÖTÖI



MÉRTÉK:



Jelmagyarázó:

Személykikötő	↓	Kikötő őrház	↓
Teherkikötő	↓	Várdcsarnok	↓
Téli kikötő	↑	Bejárati világítás	↓
Vasúti csatlakozó rakodó	↓	Viharjelző	↓
Közúti csatlakozó rakodó	↓	Segélyhely	↓
Gépi átrakodó berendezés	↓	Telefon	↓
Hajókihúzó	↓	Benzinkút	↓
Vízmerce	↓	Meteorológiai állomás	↓
Kompátkelés	↓		


A Balaton vízterülete.....	610 km ²	
„ vízgyűjtő területe.....	5797 km ²	
„ hossza.....	77 km	
„ legnagyobb szélessége.....	14 km	
„ átlagos mélysége.....	3 m	
„ legmélyebb tihanynál.....	11 m	
„ középvízálásának ma-		16
gassága az Adriai tenger szintje		15
Felélt 105 m		14

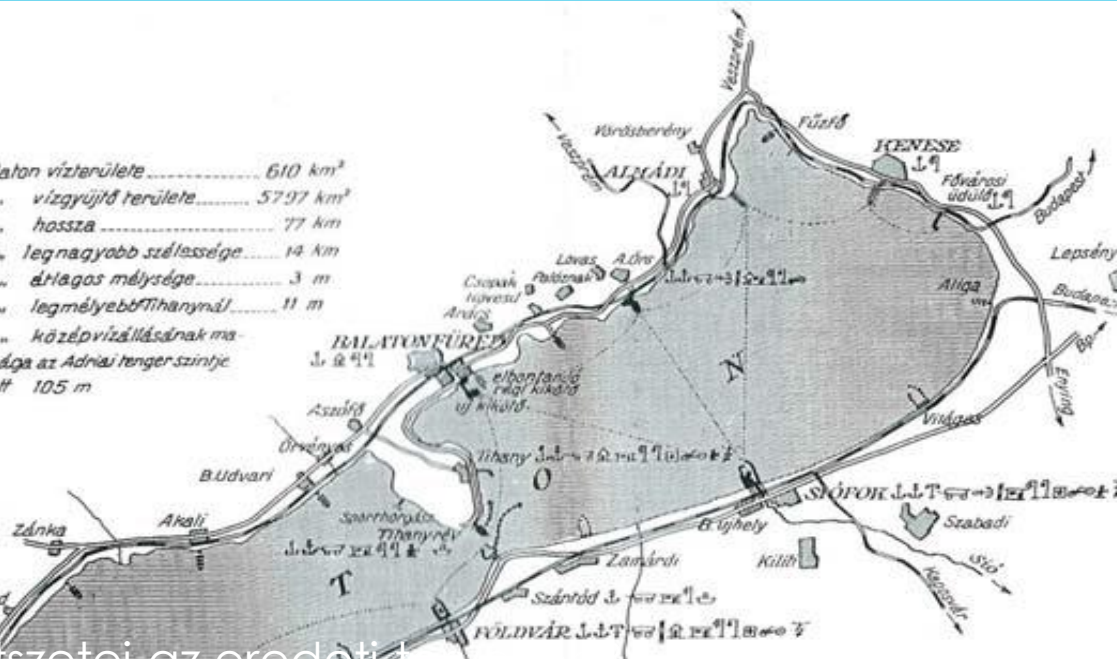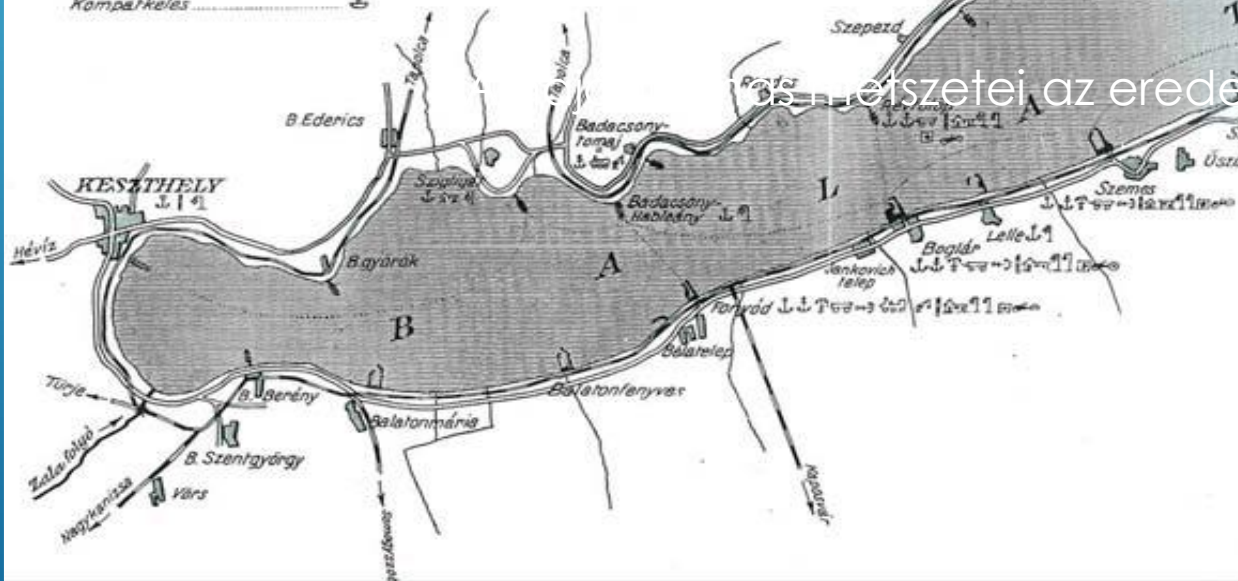

KIKŌTŌK ADATAI


Sorszám	Helység neve	Védett vízterület m ²	Ártér/ártóvíz területének területe m ²	Vízterület Ártér/ártóvíz területének aránya m ²	Mohorószék Csatorna- közössége területe m ²	1938-ban vízmélység	Jegyzet
1.	Sárfok	80.000	600	80	150	2,2-3,0	
2.	Szentlőrinc	5.600	60	—	20	2,2-2,4	
3.	Földvár	61.600	40	100	70	1,8-2,4	
4.	Semes	30.600	40	—	36	1,8-2,4	
5.	Bogdár	30.000	70	50	90	3,5-3,8	
6.	Fenyőd	33.160	160	60	50	1,8-2,8	
7.	Kassathely	—	72	—	15	1,6-2,0	
8.	Szilágyság	—	66	—	10	1,8-2,0	
9.	Bodacsoró-Habodány	—	36	—	—	1,8-2,0	
10.	Bodacsoró-homaj	—	60	—	—	1,8-2,2	
11.	Rétföldap	30.000	210	—	20	2,0-2,2	Héglőkülső
12.	Tihanyi sportterület kikötője	—	—	—	6	2,0	
13.	Tihanyi-réte	1.250	60	—	20	2,2	
14.	Tihanyi	10.000	40	—	120	2,2	
15.	Füred-füki kikötő j.	8.500	220	50-5	40	3,0-3,5	
16.	Alsóder	16.800	200	30	70	1,6-2,2	
17.	Almádi	—	70	—	24	1,8-2,0	
18.	Kénese	—	70	—	20	1,6-2,0	
19.	Füvészlégy-udvar	3.300	62	—	60	0,8-1,2	

A BALATONI KIKÖTŐK


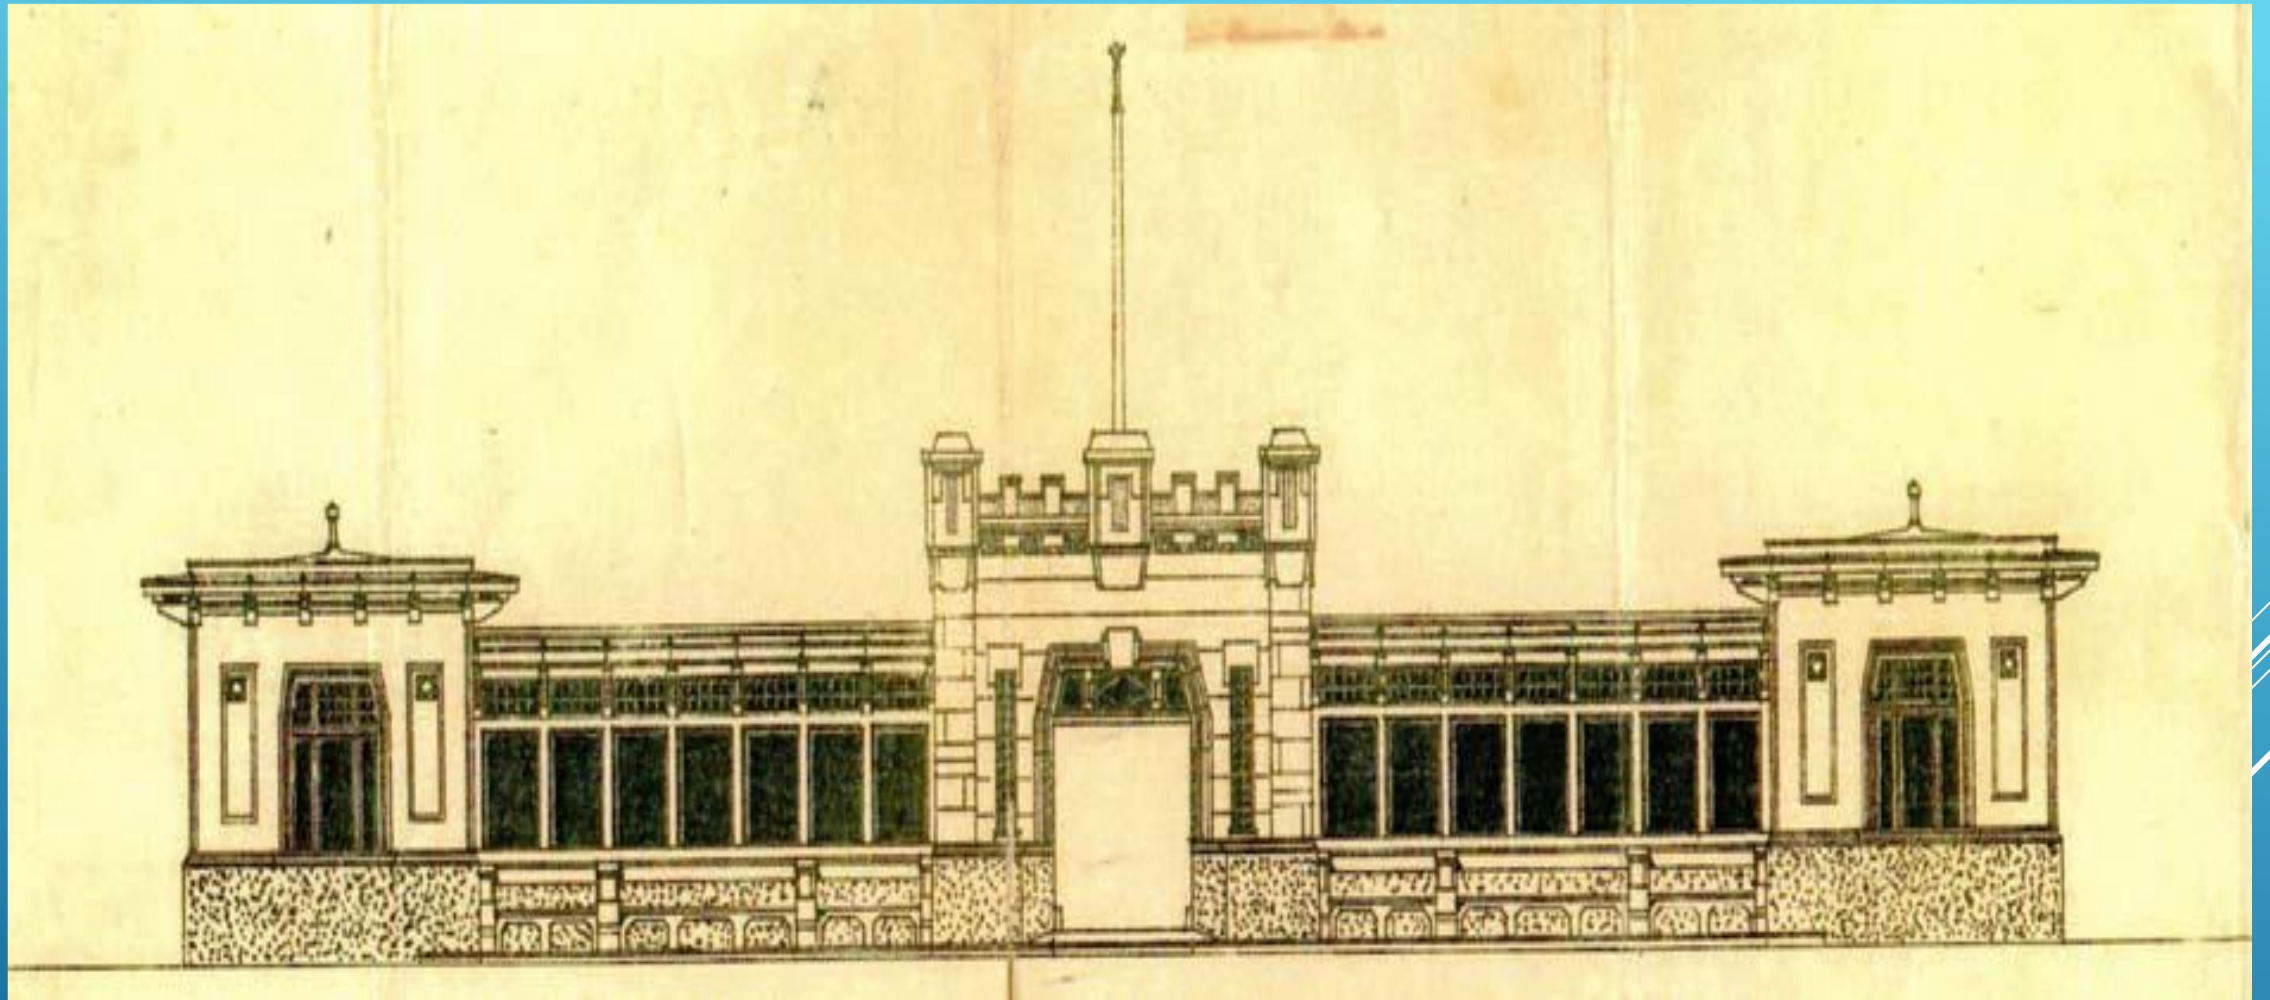


A VÍZPARTI HOMLOKZAT – KAÁLI NAGY EREDETI TERVE



A BALATONFÖLDVÁRI ÁLL.KIKÖTŐ
VÁRÓCSARNOKÁNAK ALAPRAJZA.
1:100.

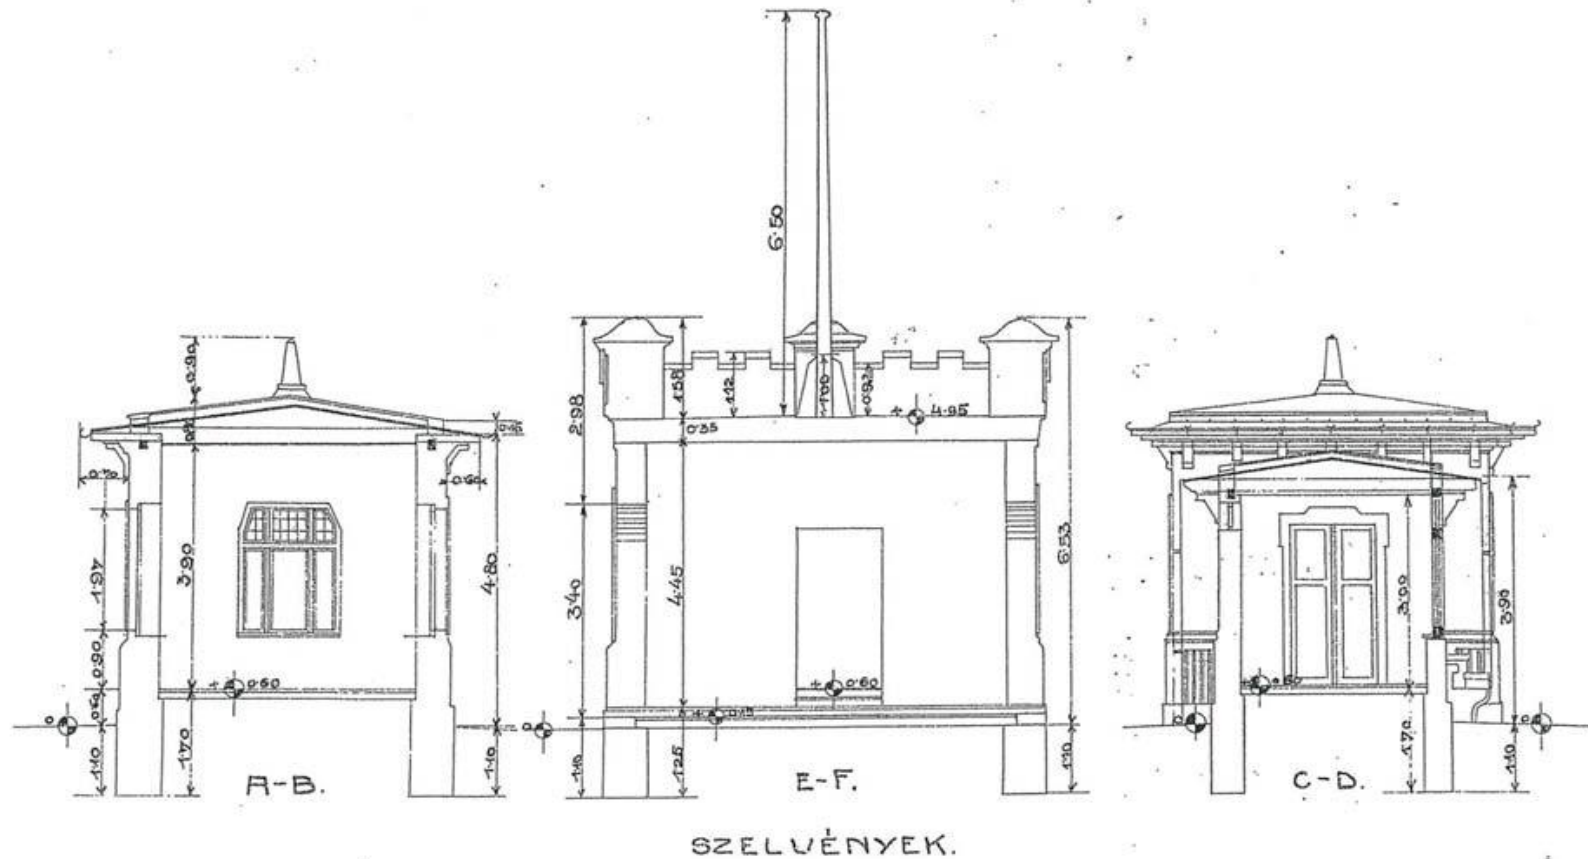


A HAJÓÁLLOMÁS METSZETEI AZ EREDETI TERVEKEN

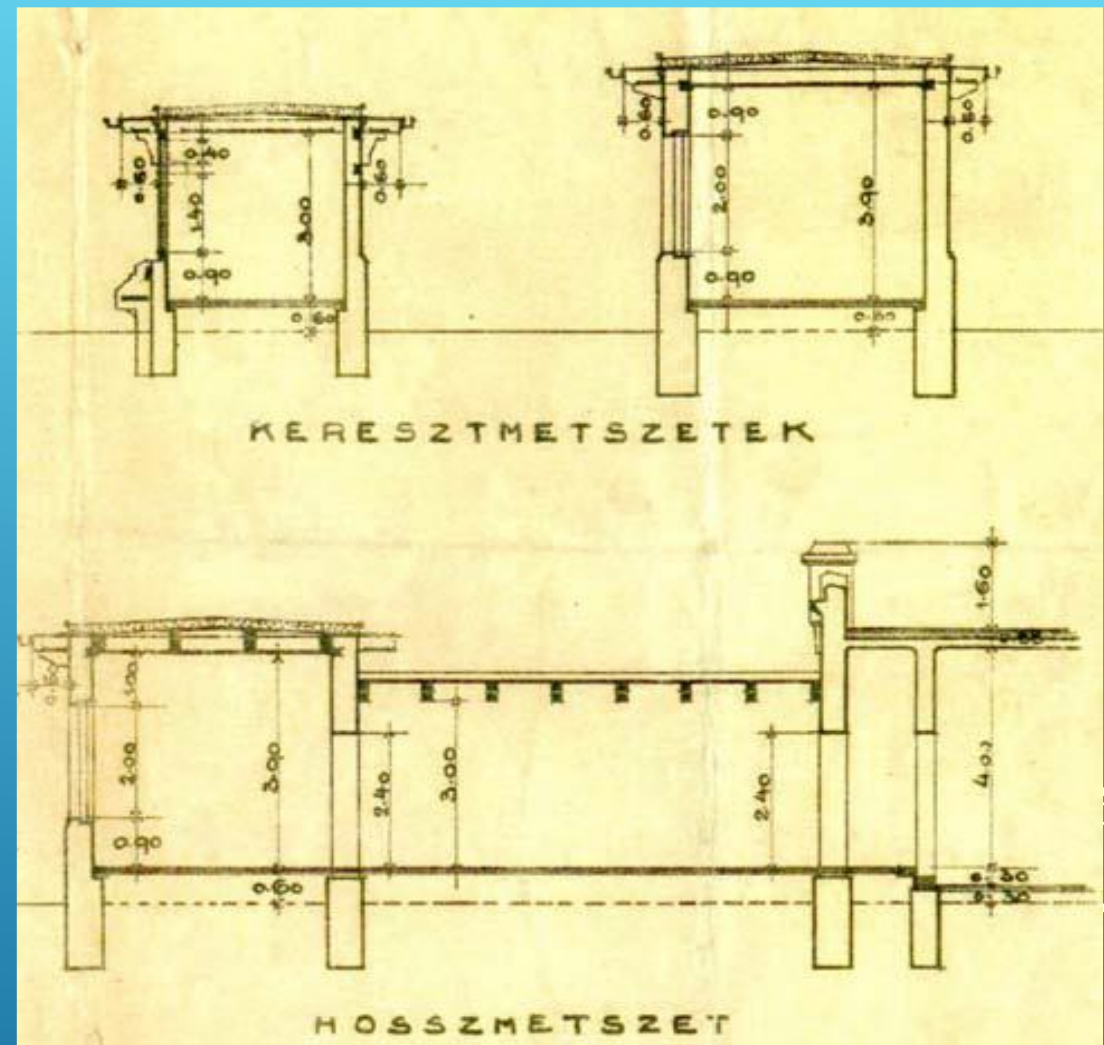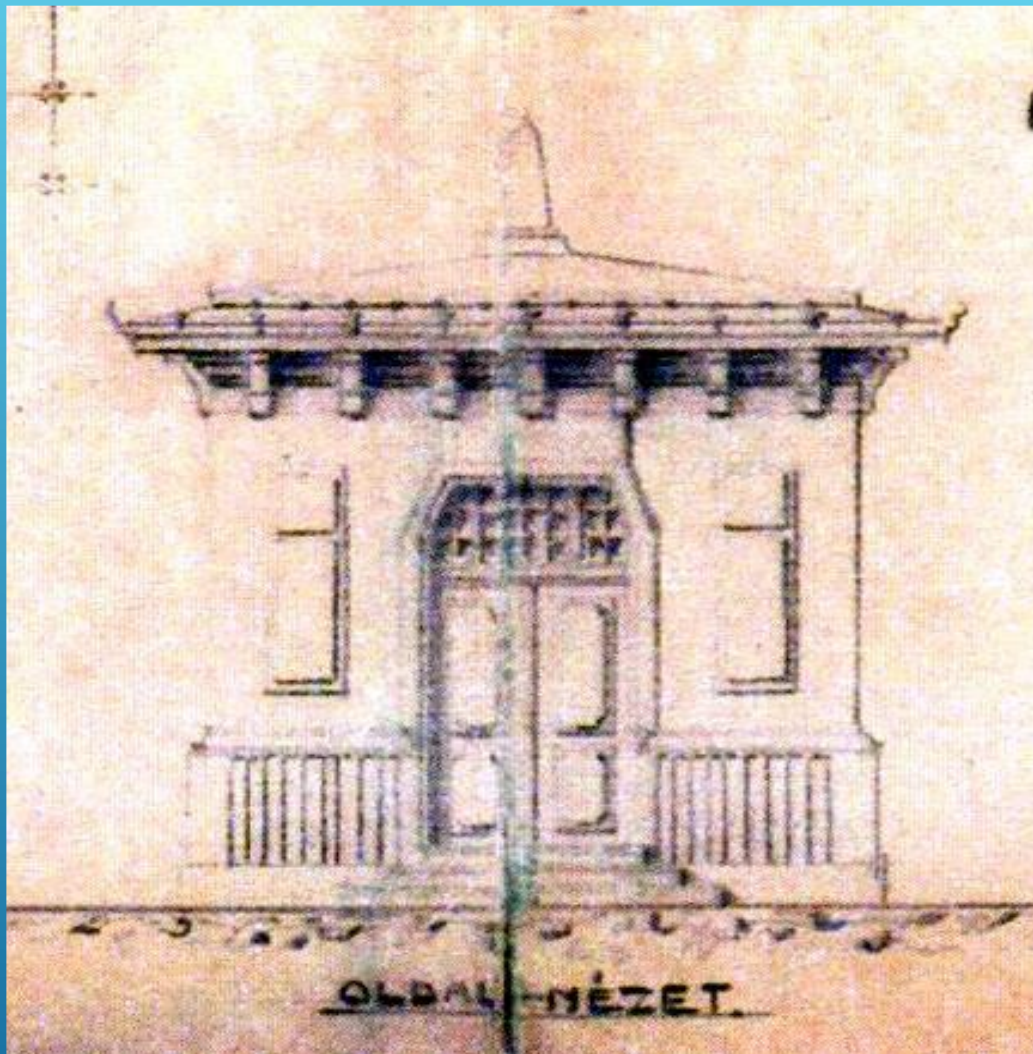


AZ EREDETI TERV METSZETEI

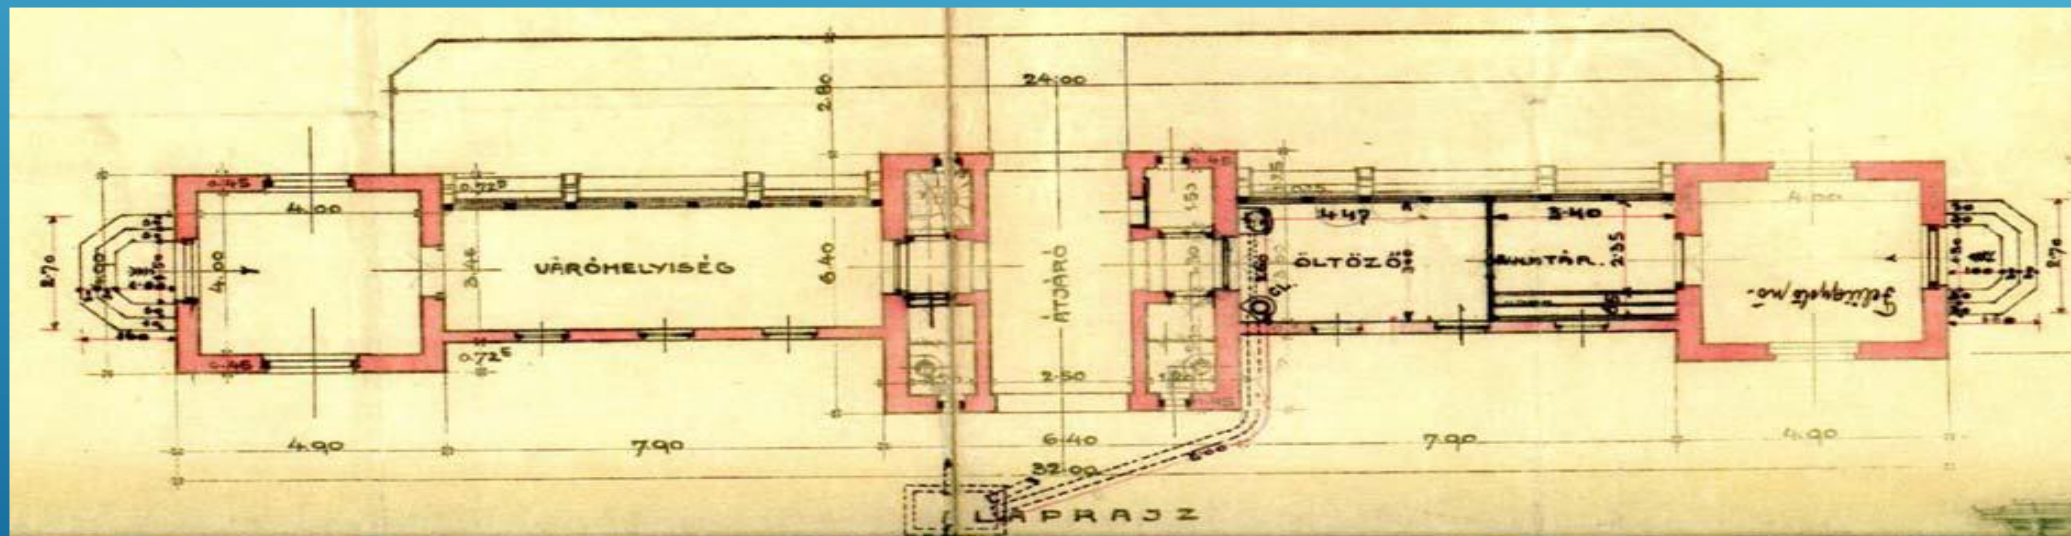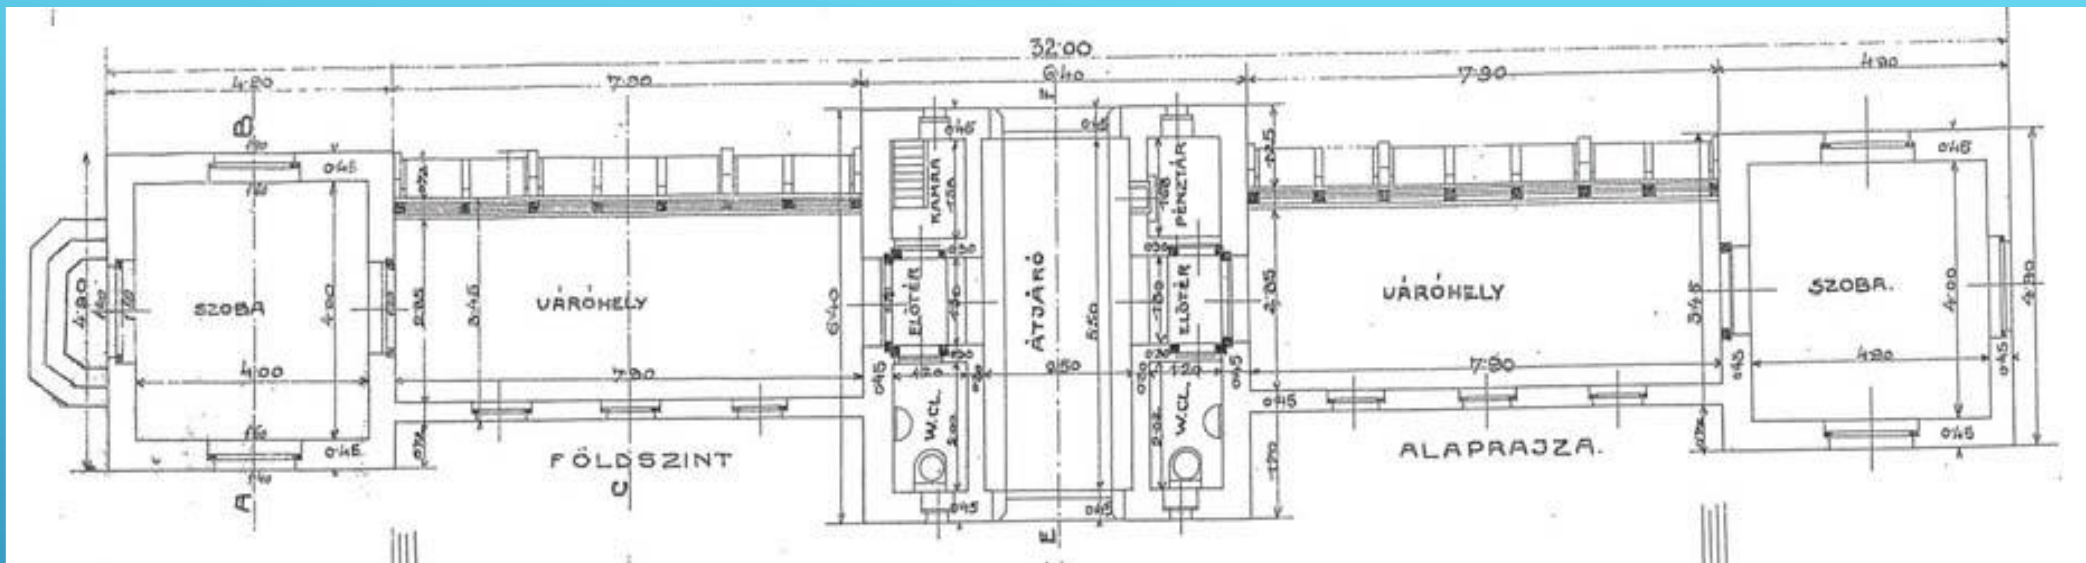

AZ EREDETI ALAPRAJZI TERV ÉS KORAI MÓDOSÍTÁSA

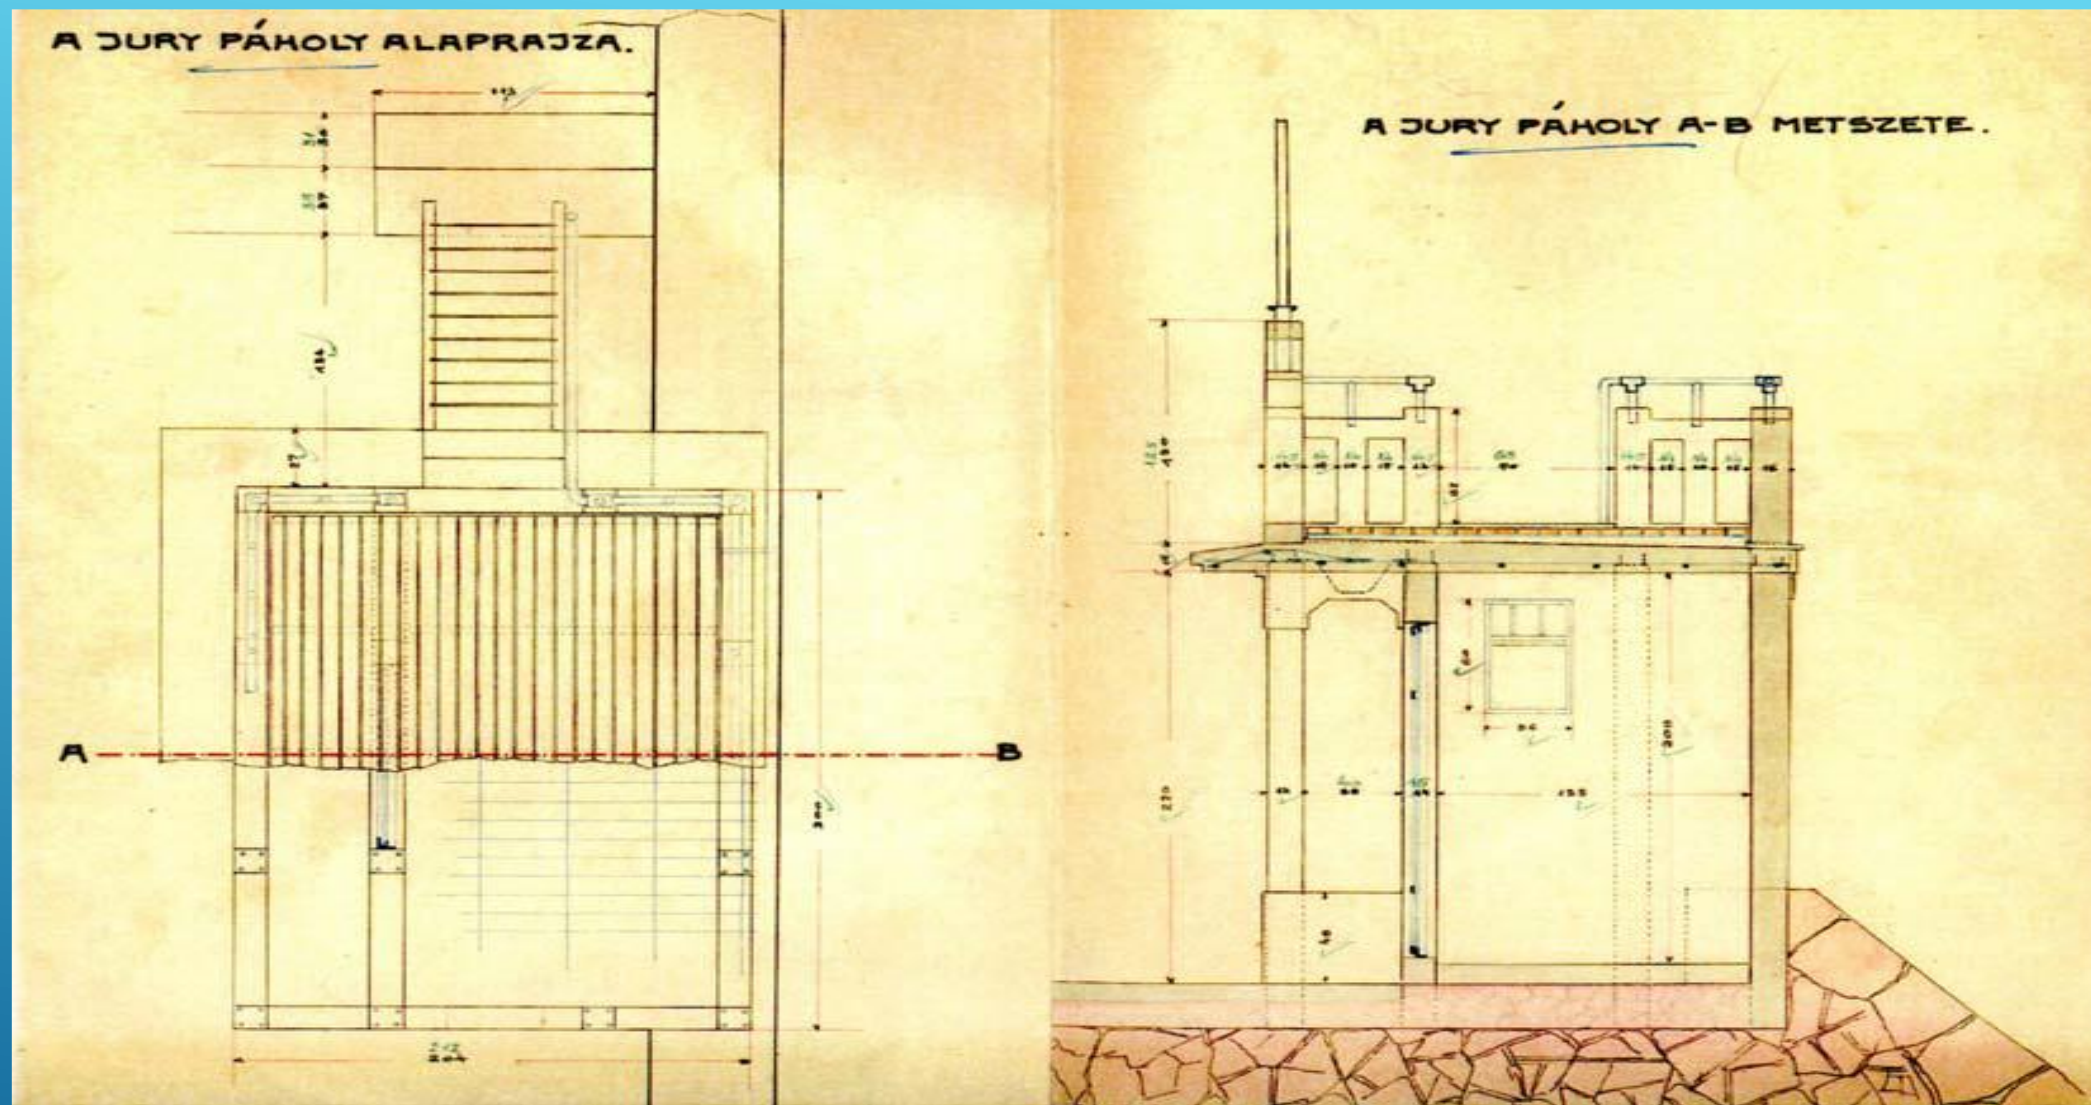


A JURY-PÁHOLY TERVE – KAÁLI NAGY DEZSŐ

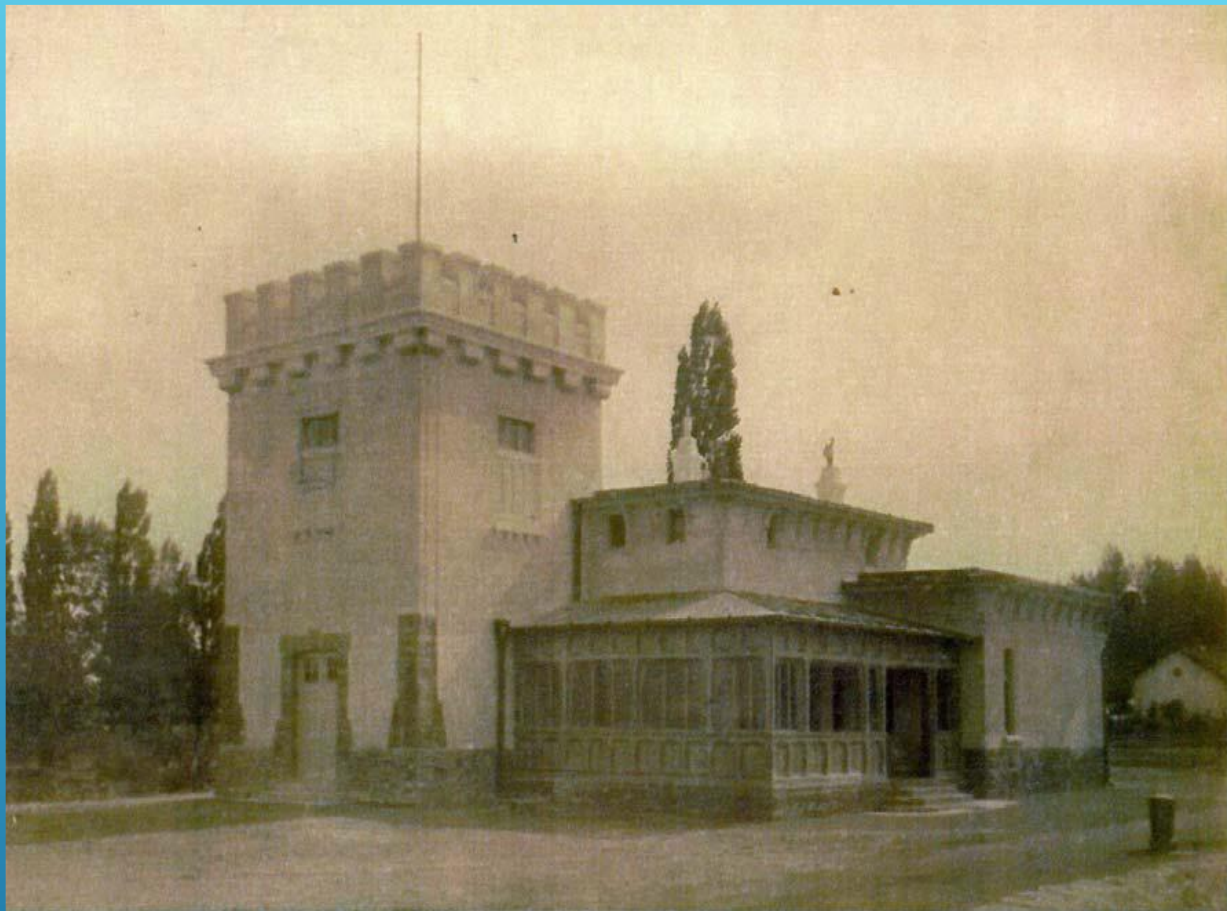

A FONYÓDI ÉS A SIÓFOKI HAJÓÁLLOMÁS



ÁLLAPOTFOTÓK – A 2010-ES ÉVEK ELSŐ FELEBŐL

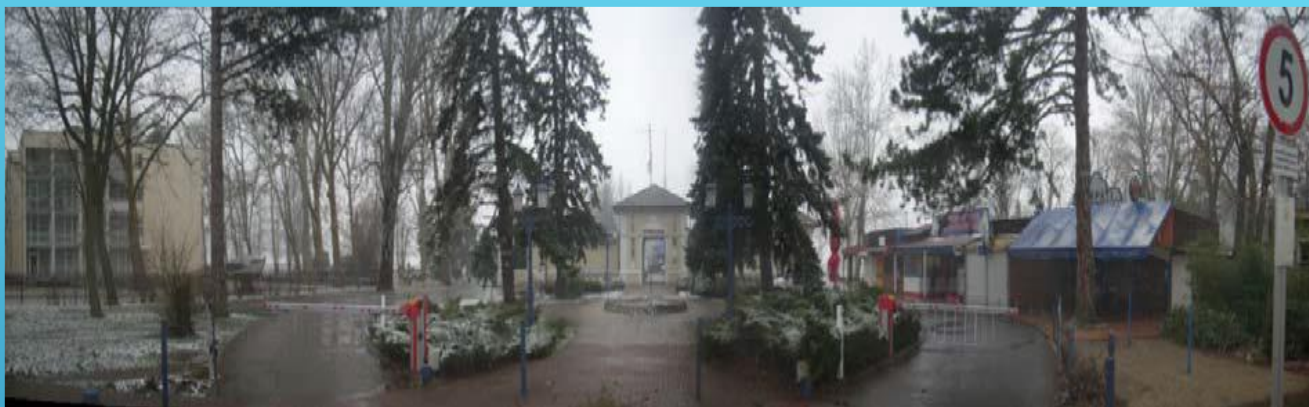

ÁLLAPOTFOTÓK A 2010-ES ÉVEK ELSŐ FELÉBŐL 2.




ÁLLAPOTFOTÓK A 2010-ES ÉVEK ELSŐ FELÉBŐL 3.




ÁLLAPOTFOTÓK A 2010-ES ÉVEK ELSŐ FELEBŐL 4.




LÁTKÉP A KIKÖTŐRŐL

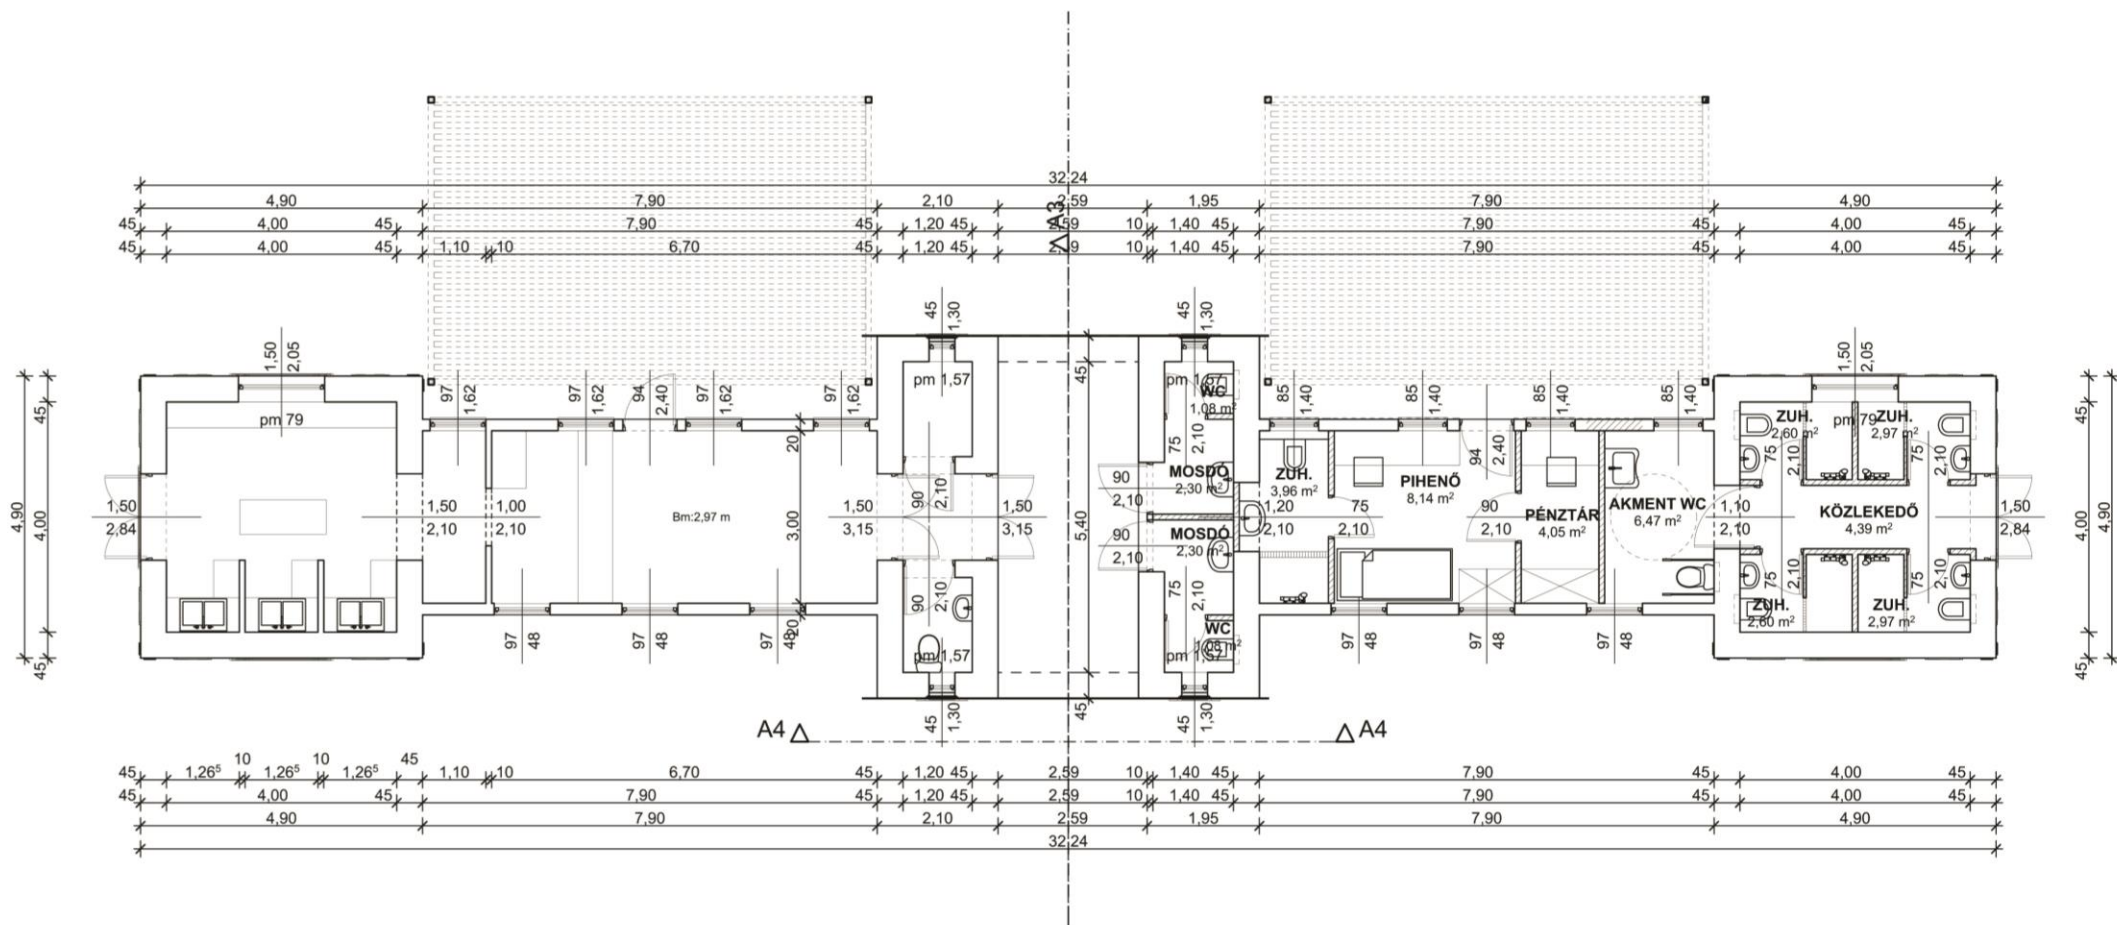


TERVEZETT FÖLDSZINTI ALAPRAJZ - ELŐTETŐ

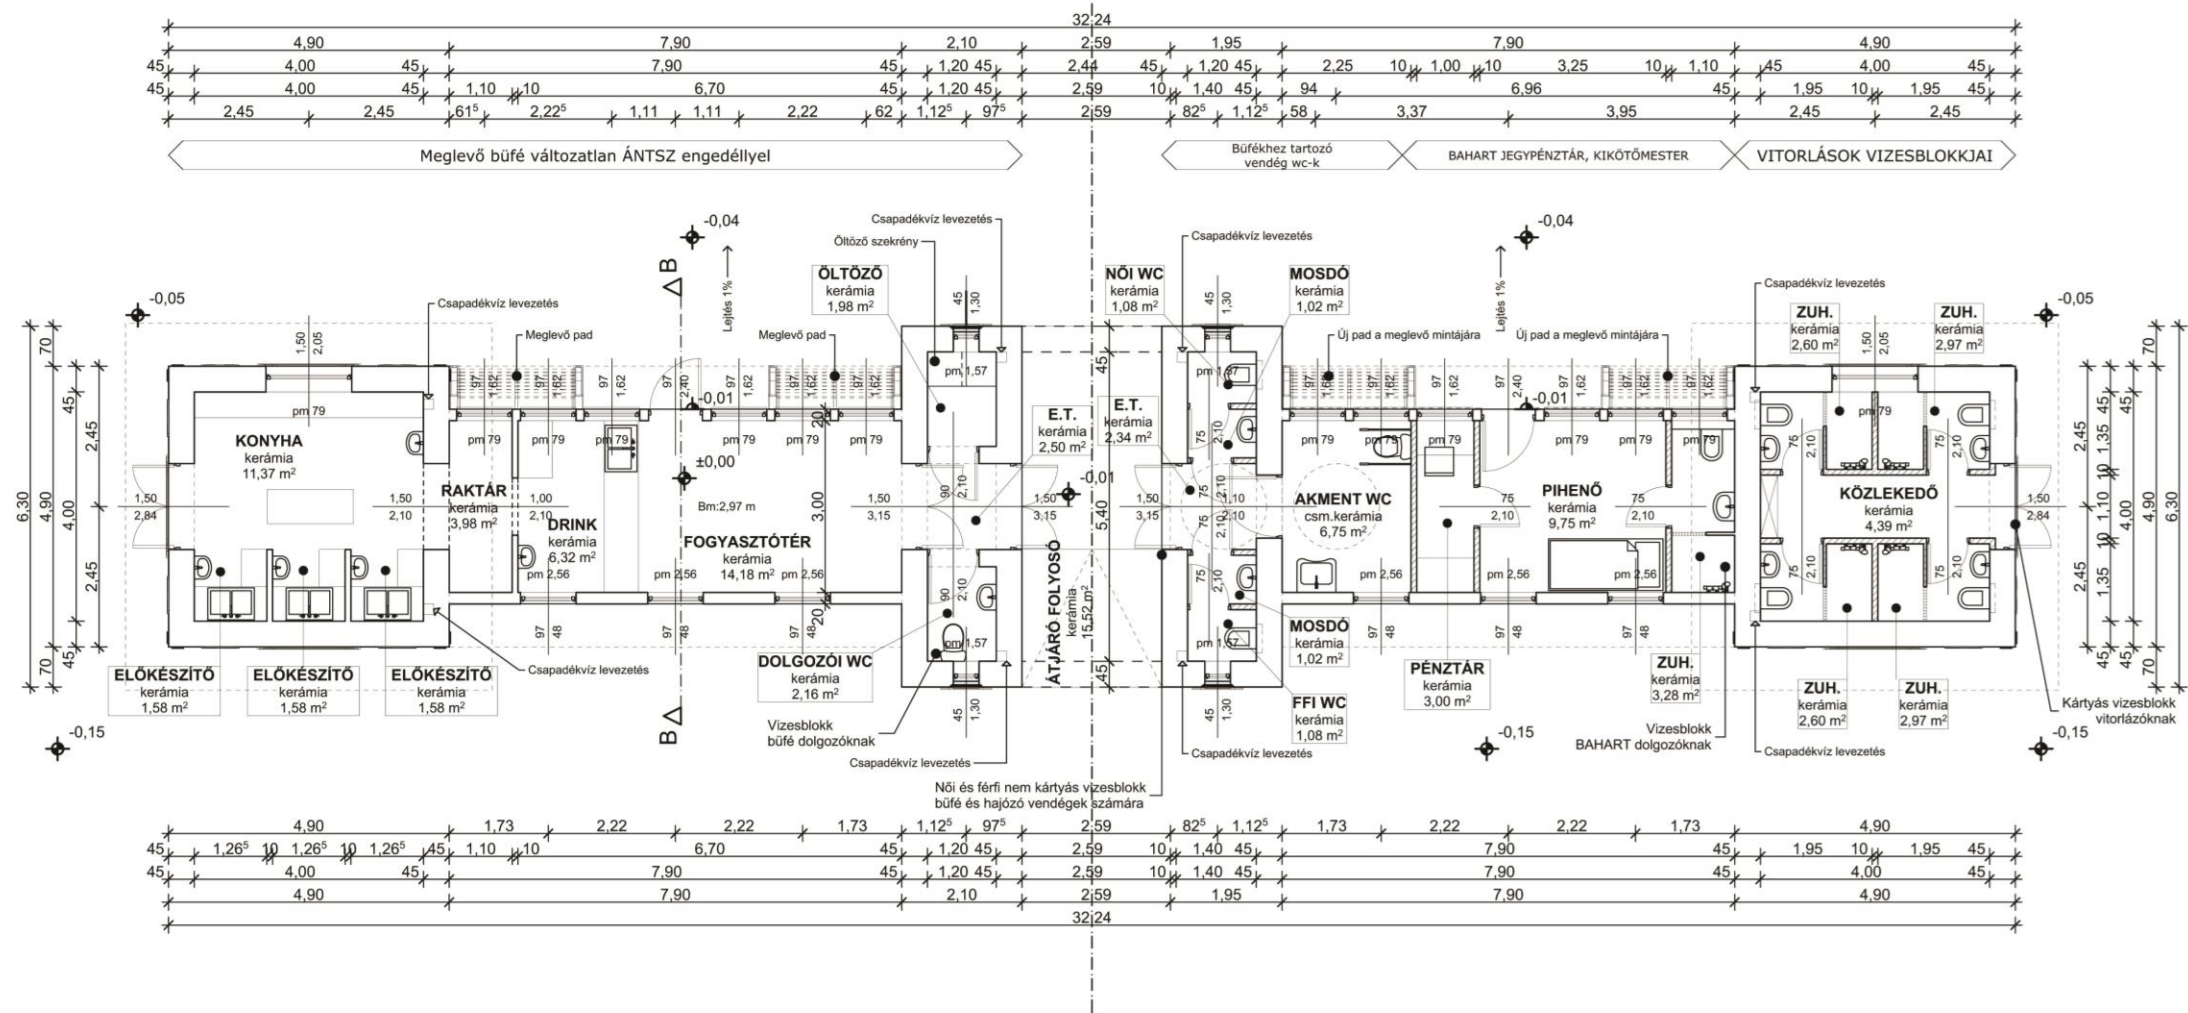


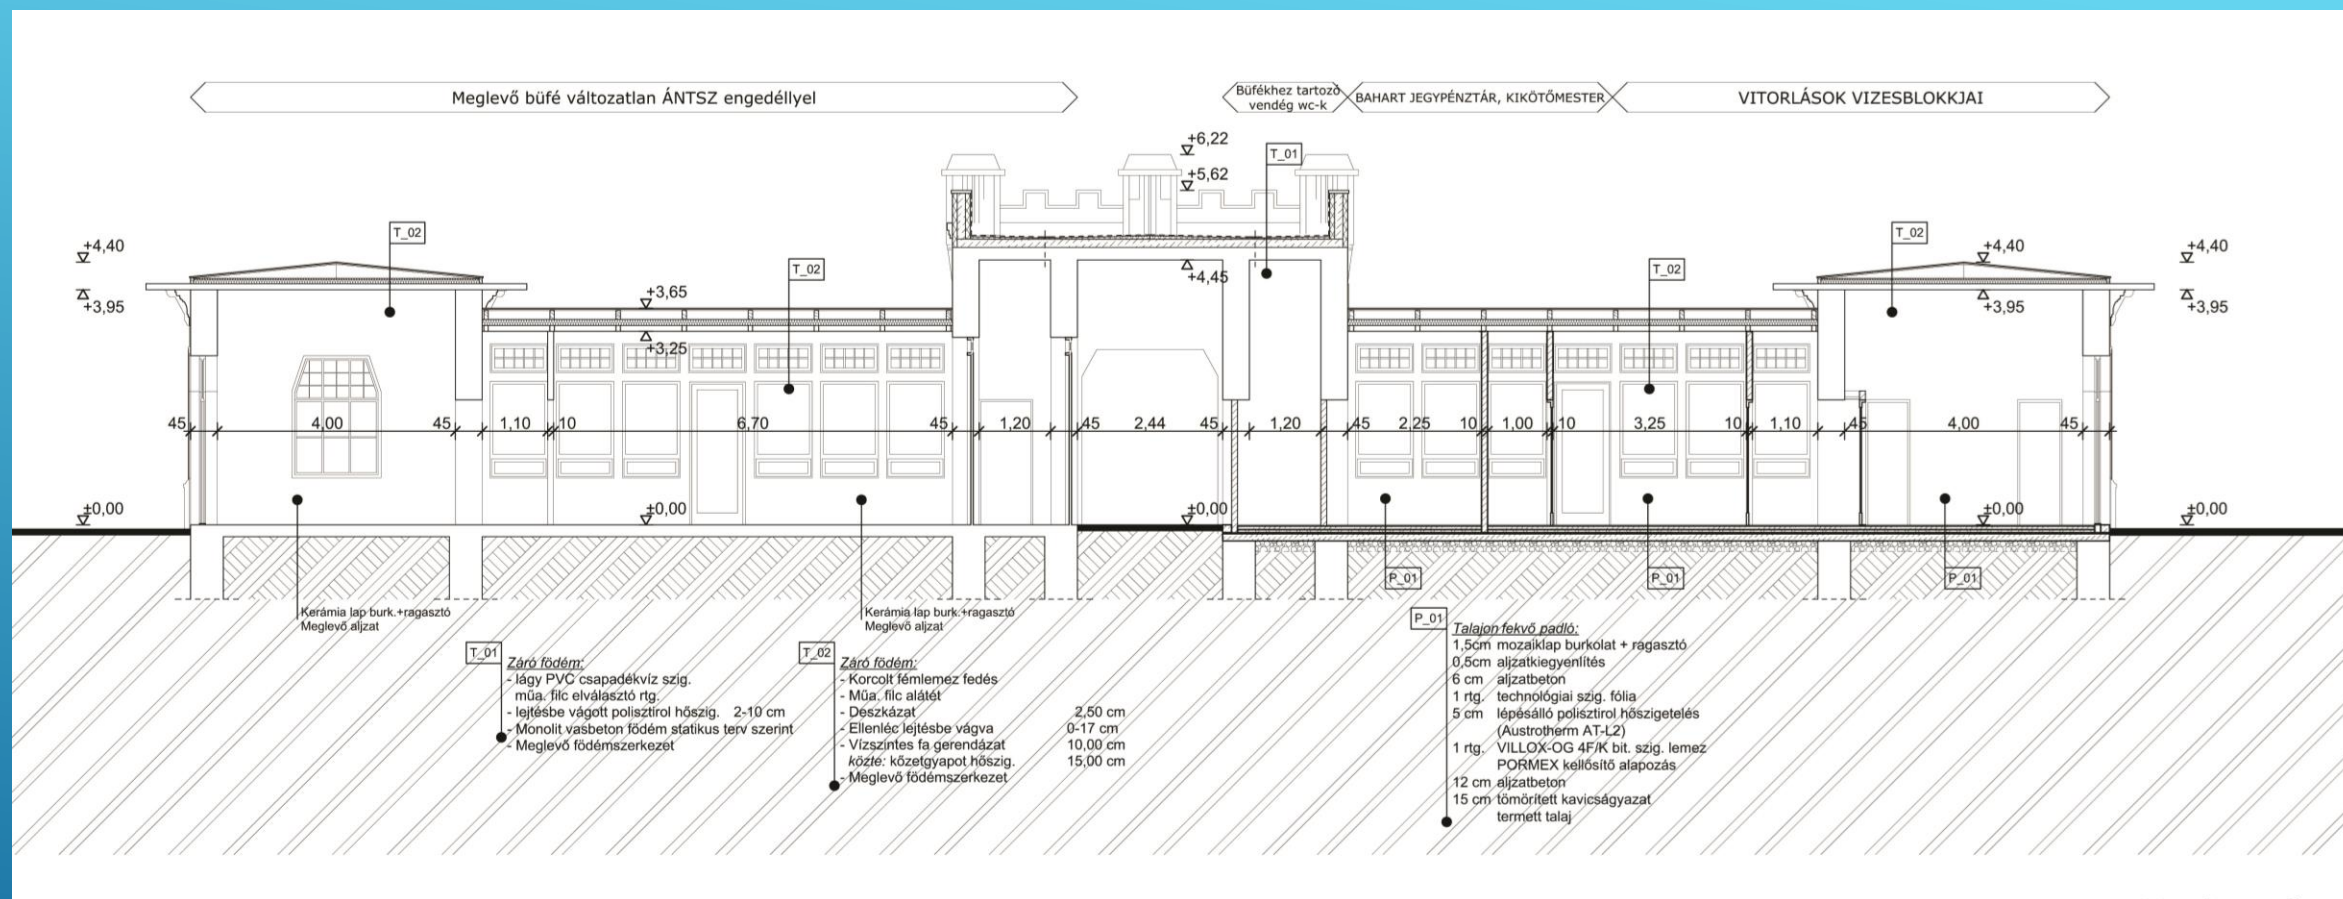


TERVEZETT C-C METSZET

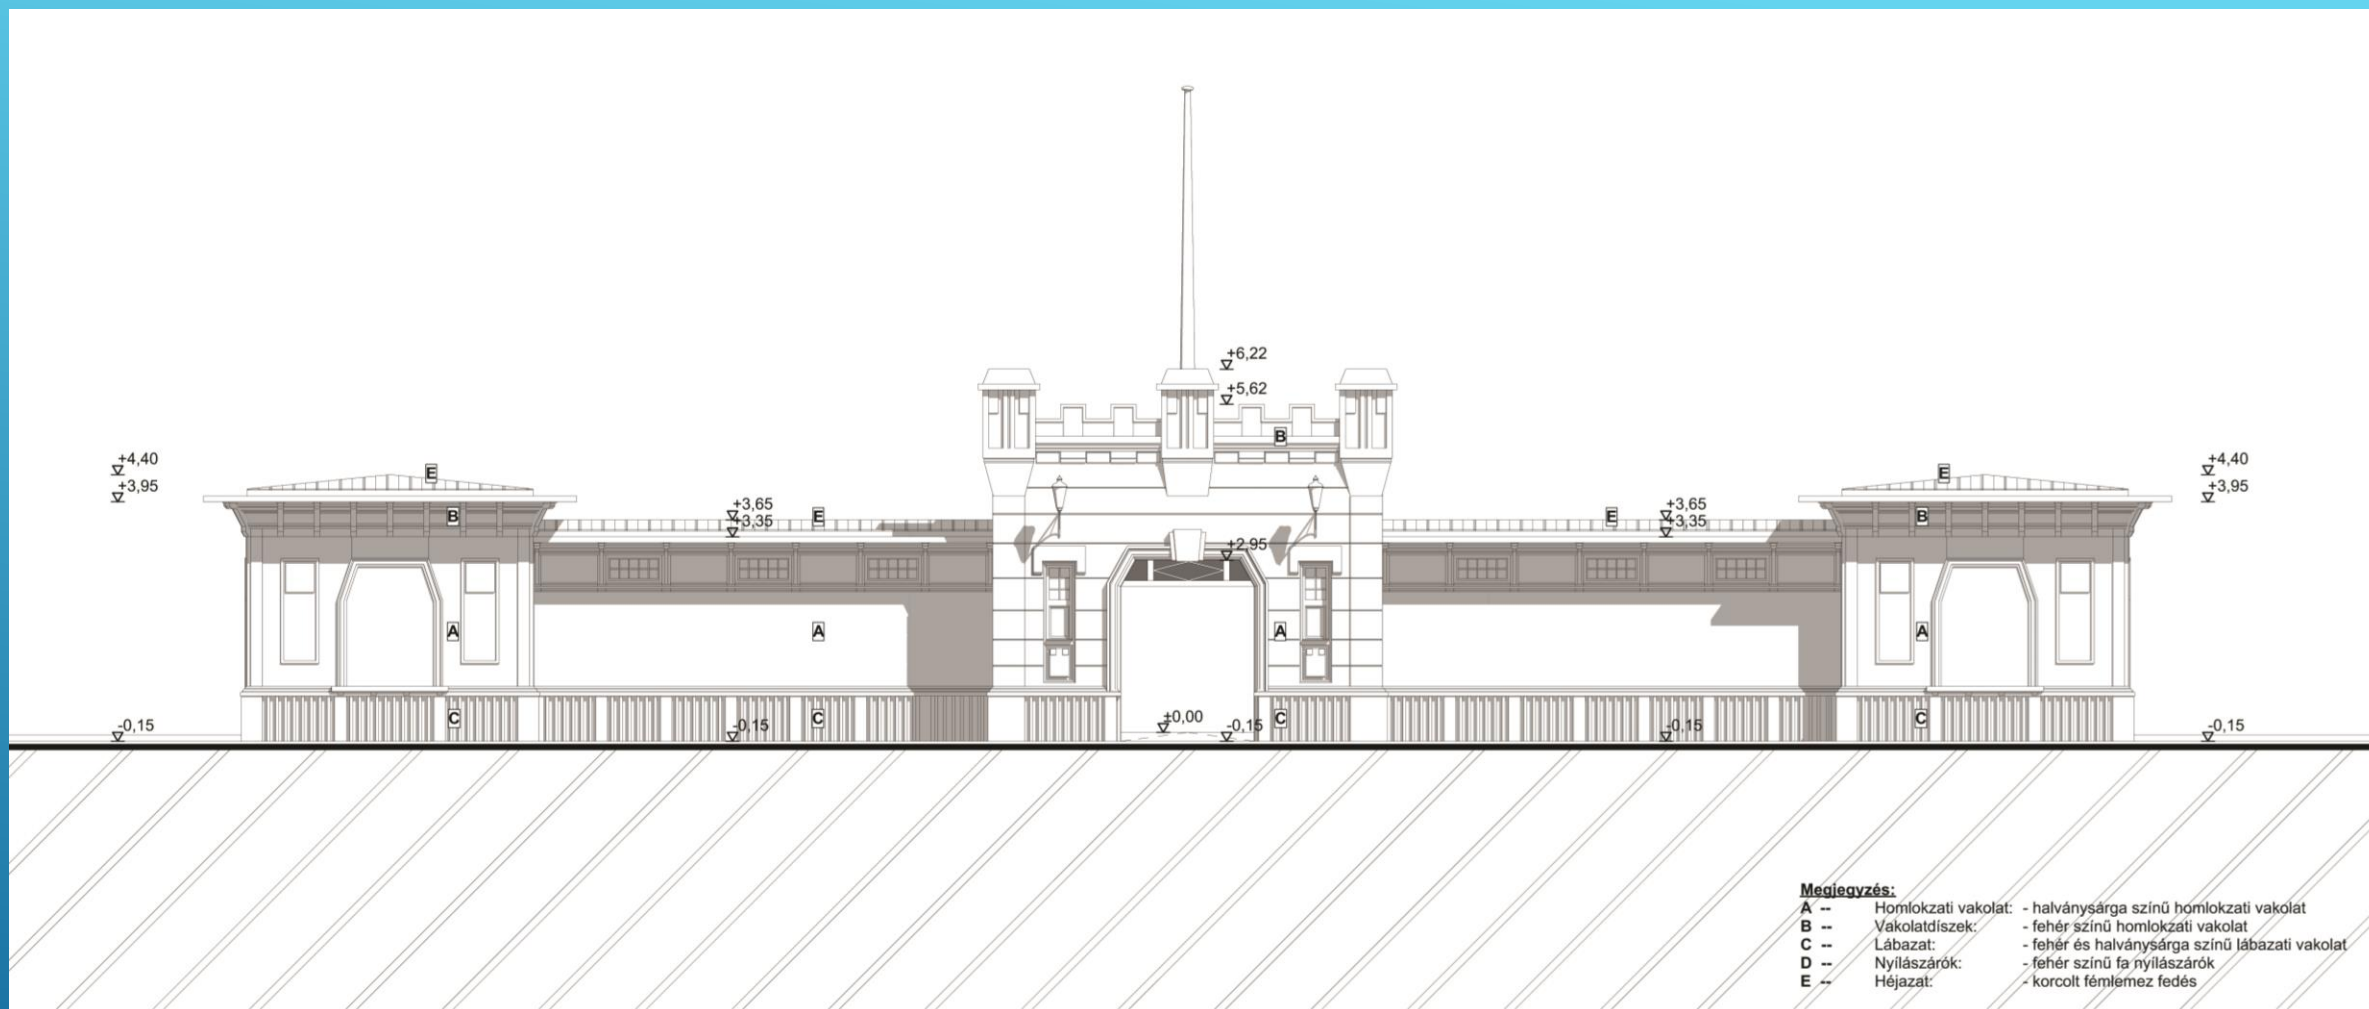


TERVEZETT DÉLI HOMLOKZAT

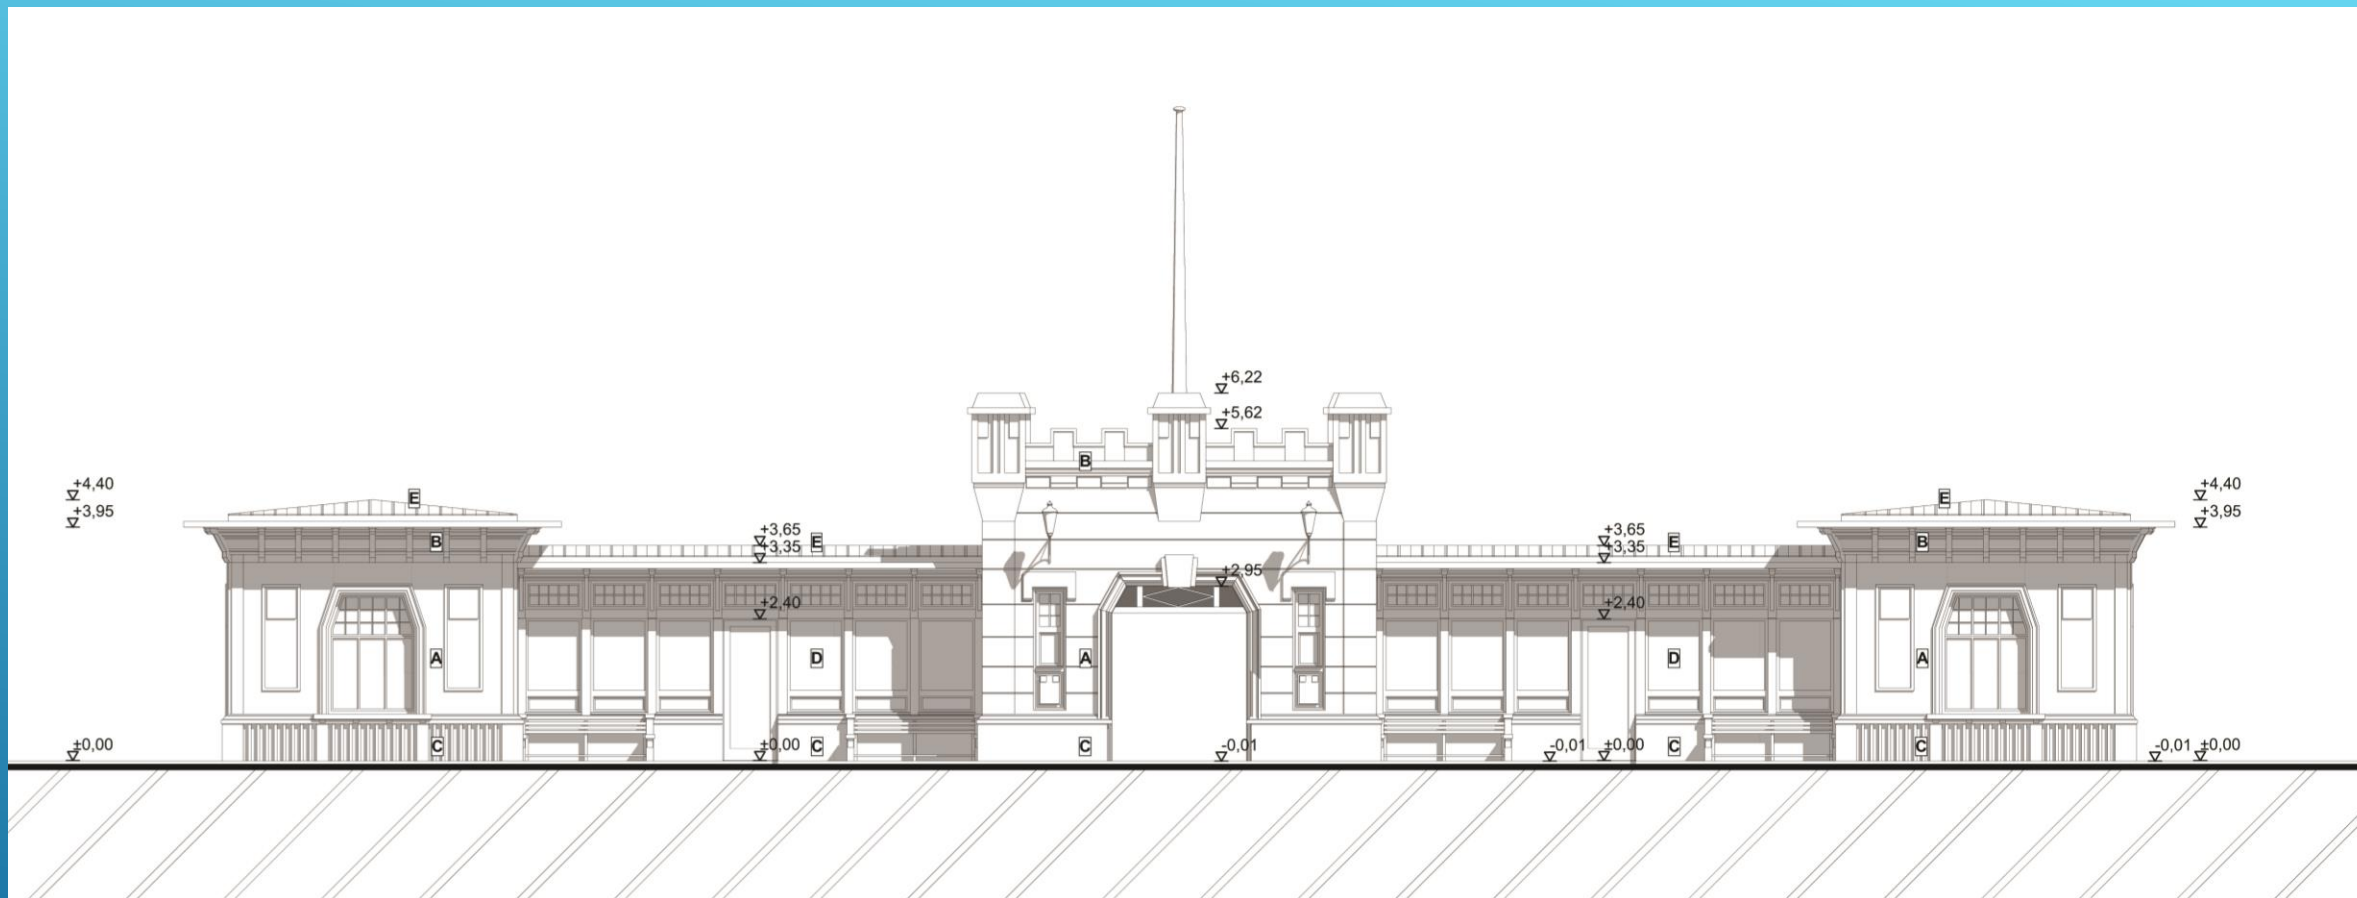

TERVEZETT ÉSZAKI HOMLOKZAT

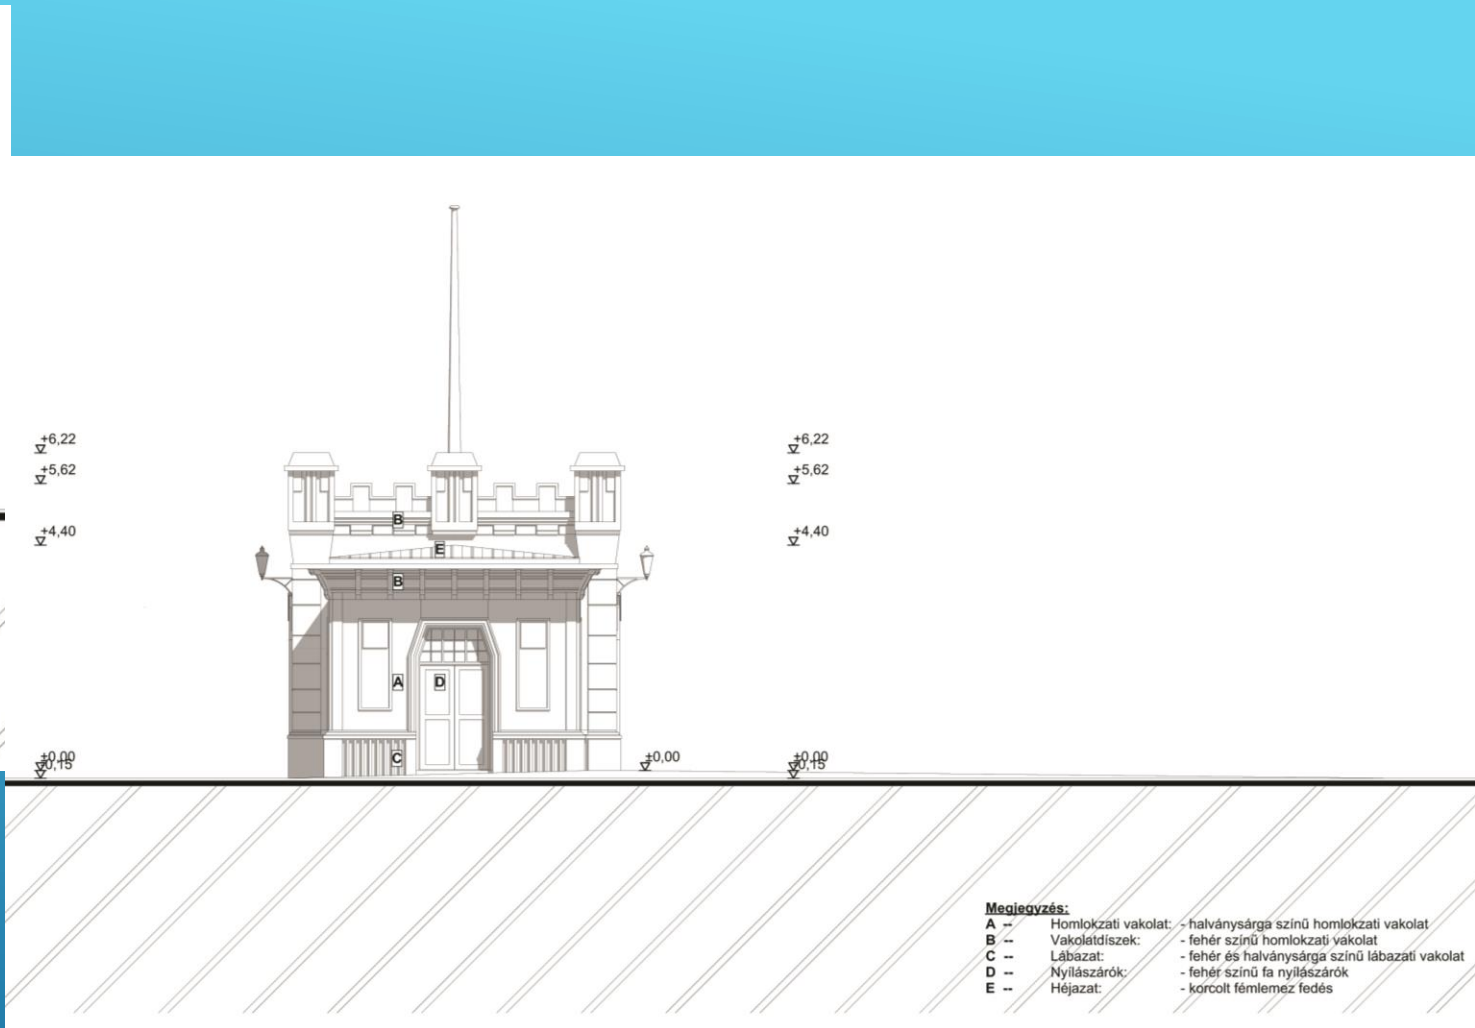

TERVEZETT KELETI ÉS NYUGATI HOMLOKZAT

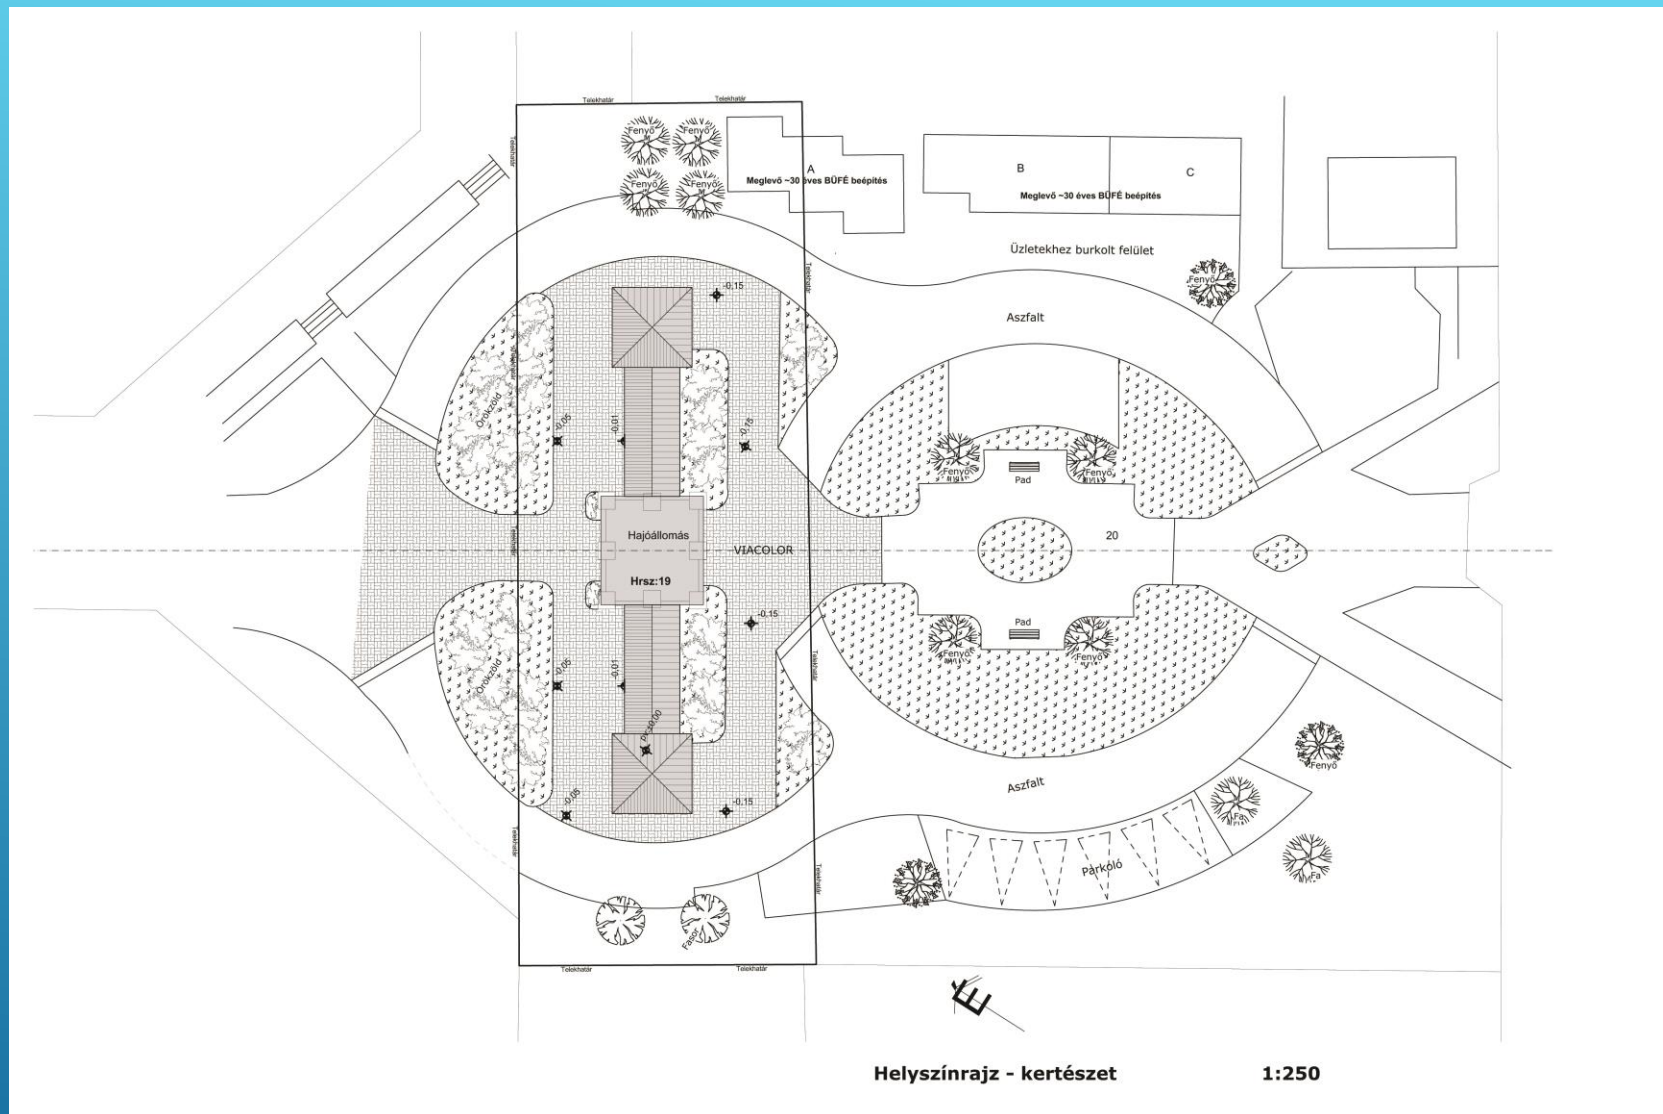

HELYSZÍNRAJZ - KERTÉSZET



LÁTVÁNYTERVEK



LÁTVÁNYTERVEK 2.



LÁTVÁNYTERVEK 3.



LÁTVÁNYTERVEK 4.



LÁTVÁNYTERVEK 5.



MAI ÁLLAPOTFOTÓK



MAI ÁLLAPOTFOTÓK 2.



MAI ÁLLAPOTFOTÓK 3.

MAI ÁLLAPOT- FOTÓK 4.



MAI ÁLLAPOT- FOTÓK 5.





MAI ÁLLAPOTFOTÓK 6.

KÖSZÖNÖM A MEGTISZTELŐ FIGYELMÜKET!

PÁPAY GYÖRGY

2022. 07. 07.